



Änderungsbereiche 3 und 4

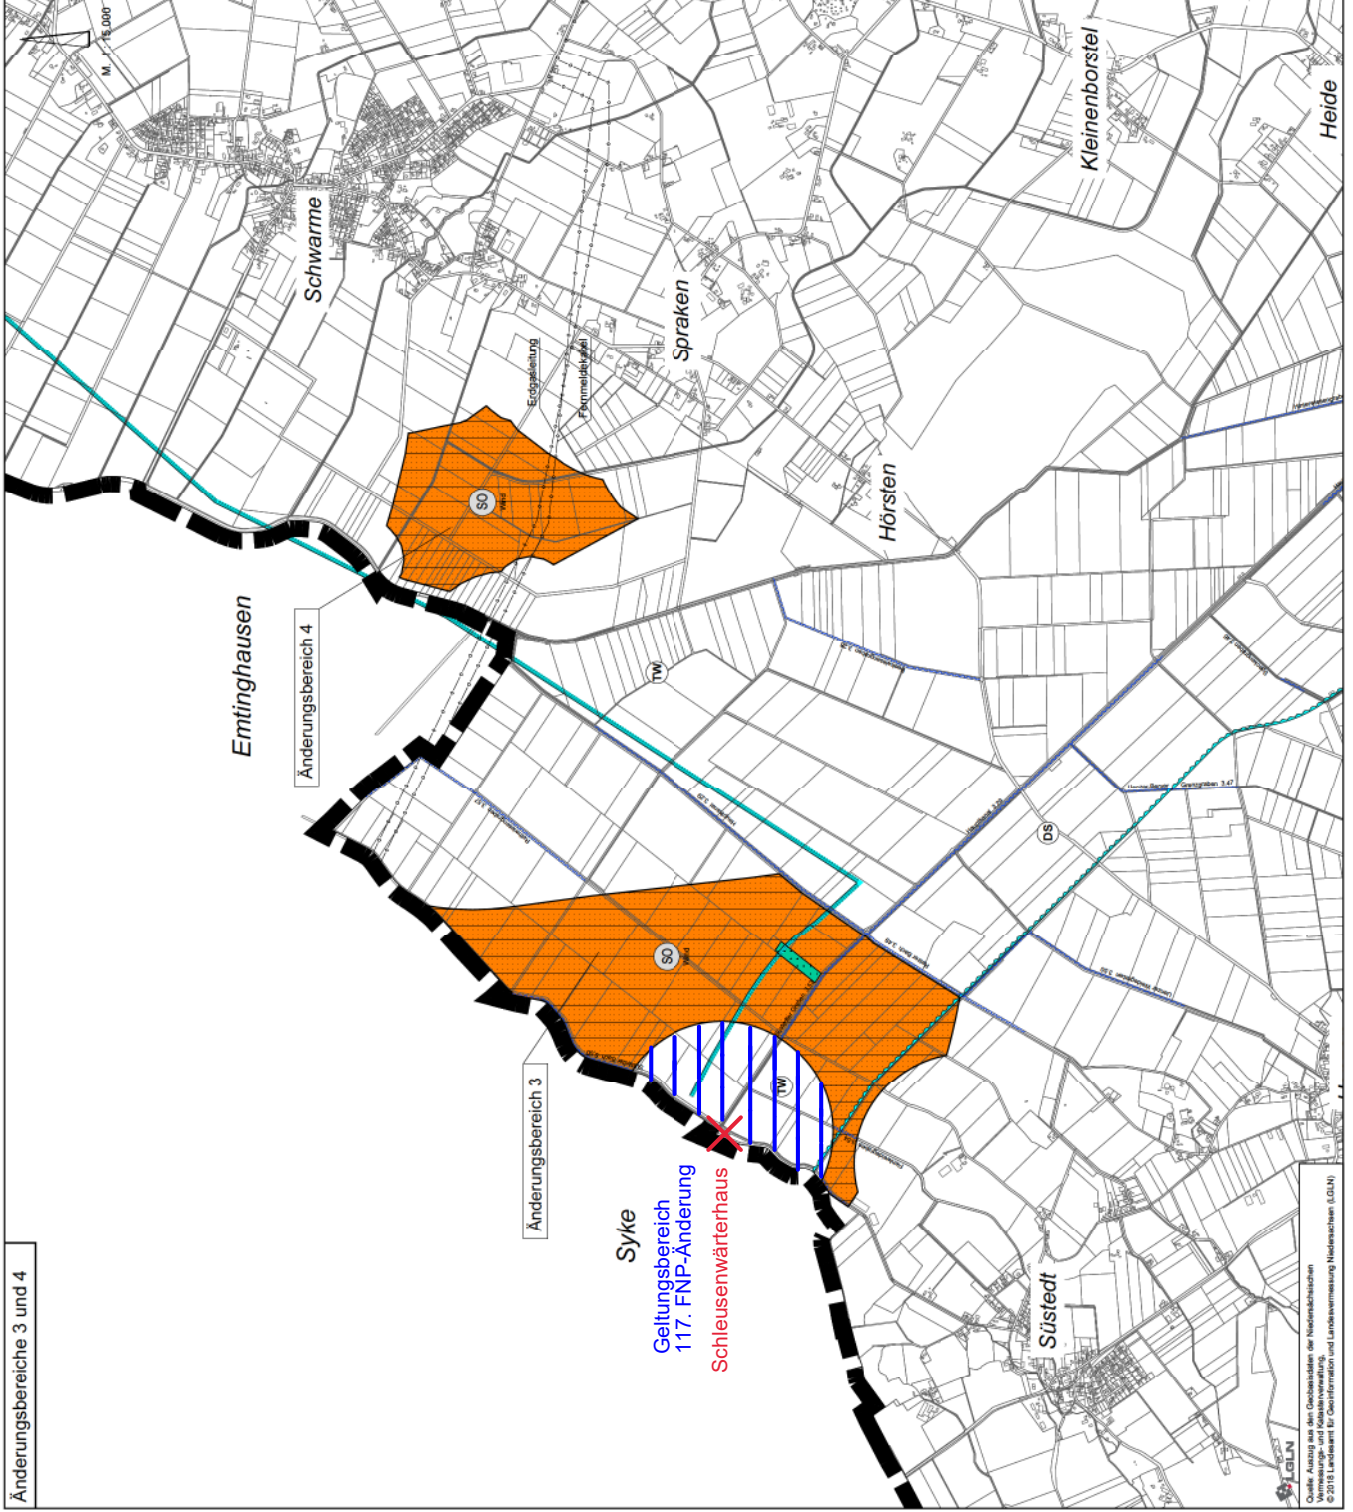

≡ Geltungsbereich
117. FNP-Änderung

Samtgemeinde
Bruchhausen-Vilsen
Landkreis Diepholz

102. Flächennutzungsplanänderung

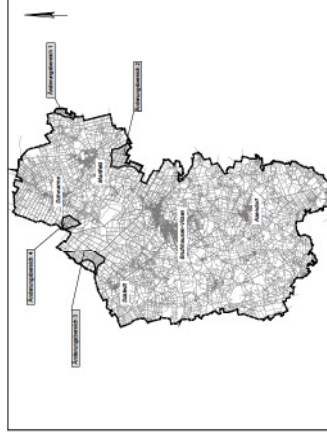

Übersichtsplan M. 1 : 200.000

Februar 2022

ABSCHRIFT

M. 1 : 15.000

NWP Planungsgesellschaft mbH
Gesellschaft für räumliche
Planung und Forschung

Eschweg 1 | Telefon 0441 97174-0
26213 Scharning | Telefon 0441 97174-23
Postfach 1333 | E-Mail: info@nwp.de
26313 Osterburg | Internet: www.nwp.de



Quelle: Auszug aus den Datenbeständen der Niedersächsischen
© 2018 Landesamt für Geoinformation und Landvermessung Niedersachsen (LGLN)